



NR. 114 / 23.04.2020

CLARIFICARE

Referitor la achiziția publică „Furnizare și montare panouri afișaj stații mijloace de transport în comun“, Cod CPV: 35261000-1 se solicită din partea unor posibili ofertanți următoarele clarificări:


- ”Care este valoarea estimată a achiziției?”
- Ce tensiune de alimentare trebuie să aibă panourile afișaj?
- Există 220 V în fiecare locație?
- Ce tip de semnal video trebuie să accepte panourile la intrarea video (RGB,VGA, USB,HDMI, etc)?
- Care sunt dimensiunile maxime/exterioare ale panoului de afișaj, din care rezultă diagonala vizibilă = 72,00 inch, așa cum este precizat în caietul de sarcini?
- Care este poziția amplasării panourilor de afișaj în cadrul stației, pentru fiecare dintre cele 2 fețe și dacă există anumite cote față de sol/spate stație/exterior sau alte detalii specifice, raportate la stațiile de călători deja montate în teren?
- Există anumite norme de amplasare sau restricții de montare/prindere a panourilor de afișaj, în cadrul stației?”

Răspuns:

Urmare adresei nr. 2403/22.04.2020 emisă de Direcția Tehnică, vă comunicăm următoarele:

- valoarea estimată a obiectivului de investiții este de 100.840,34 lei fără TVA;
- Există sursă de alimentare 220 V, pentru fiecare locație;
- Dimensiunea maximă exterioară a panoului de afișaj: 72,00 inch + 2,00 inch (marginea casetei);
- Casetele (față dublă) se vor realiza, spate în spate (se vor realiza două casete separate, montate spate în spate), pe un singur perete al stațiilor existente (perete metalic) și vor fi poziționate în mijlocul panoului, conform planșei anexate.

Primar,
Viorel Marian Dragomir

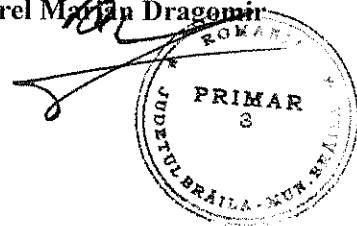




Director Executiv D.A.P.L.P.P.,
Cons. Jur. Marius Radu Surdu

Șef Serviciu Licitații și Achiziții Publice,
Mirela Moldoveanu

Întocmit,
Cons. Achiziții Andreea Cloșcă

Piața Independenței nr. 1
Fax: 0239 692 394

Tel: 0239 694 947
e-mail: pmb@primariabraila.ro
achizitii@primariabraila.ro

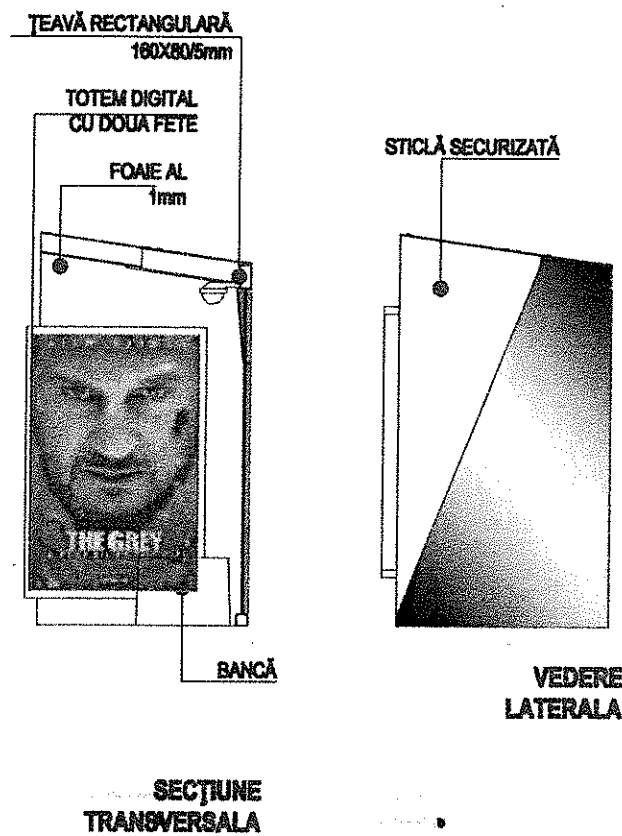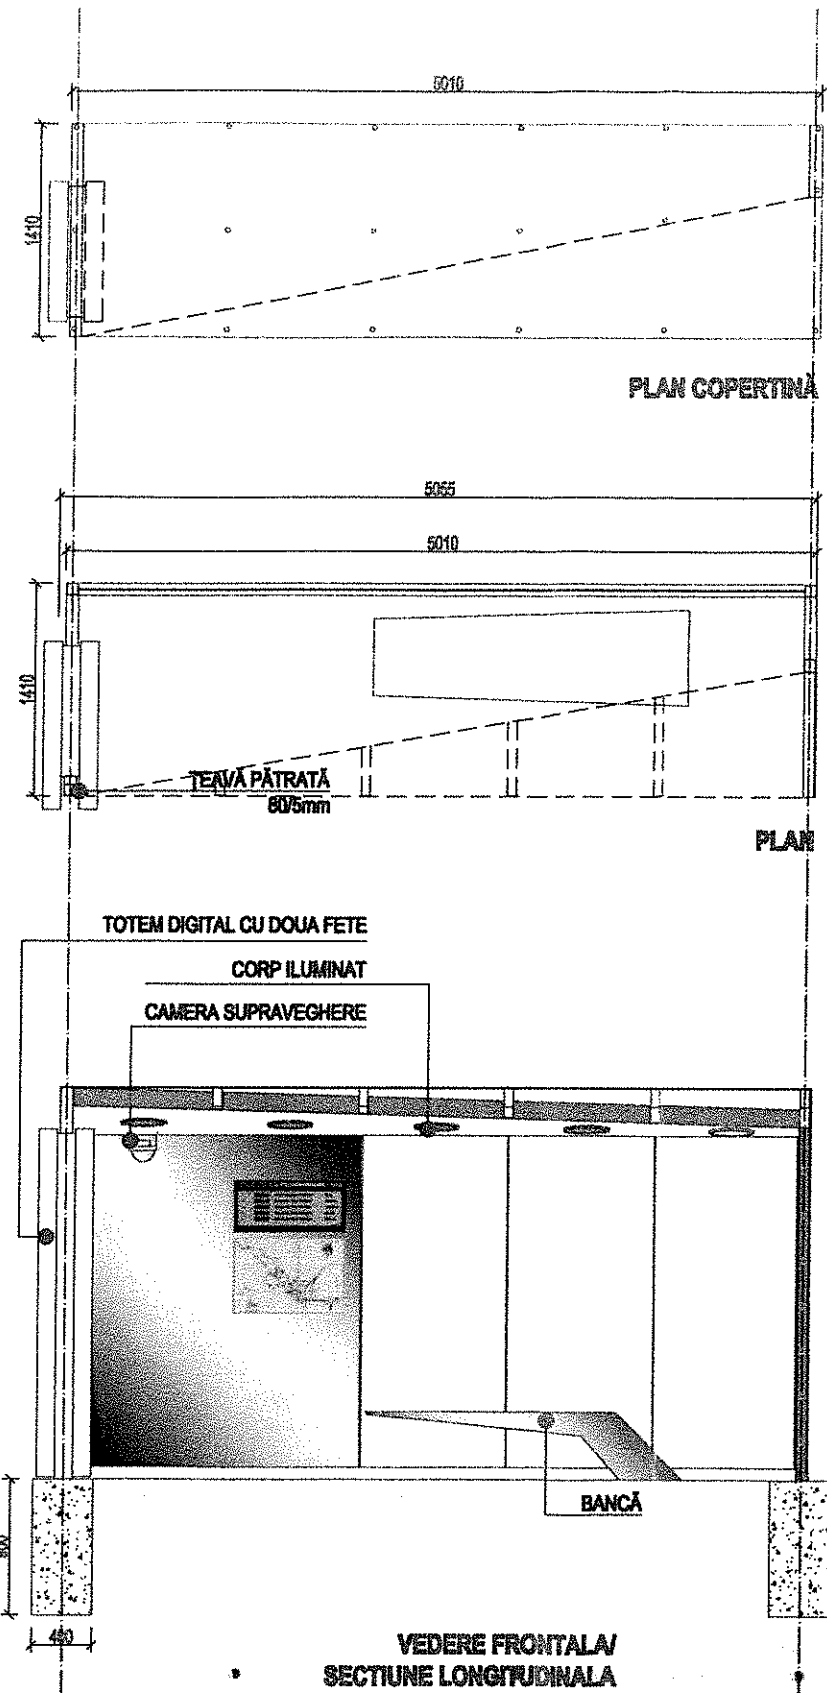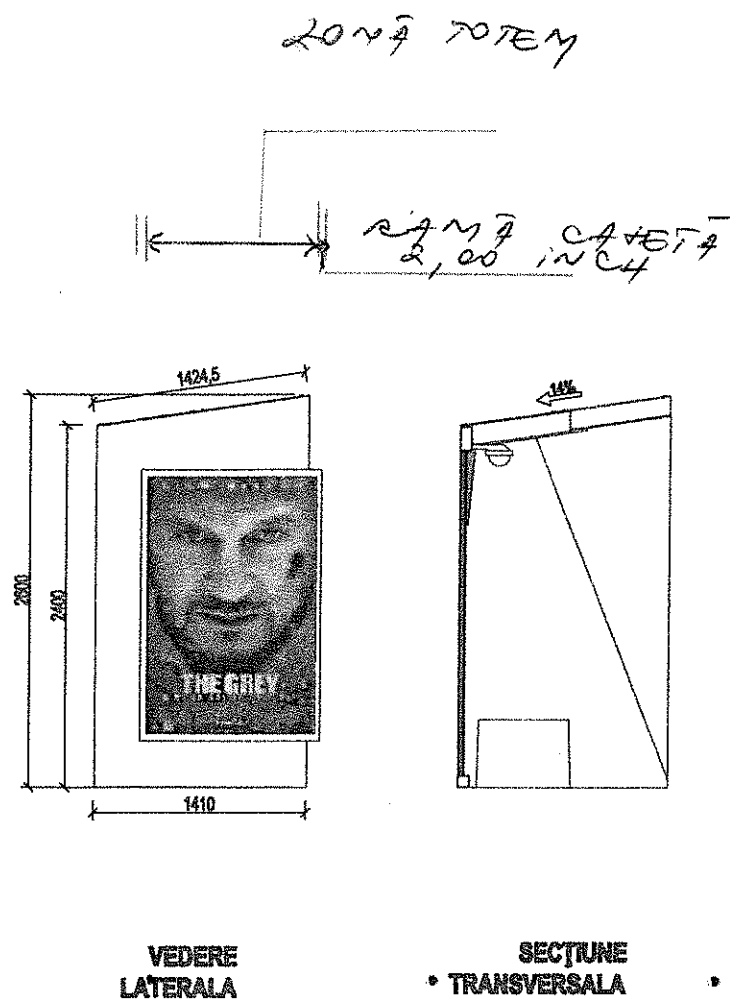

CATEGORIA DE IMPORTANȚĂ: C (NORMALĂ) CONF. HG 766/1994
 CLASA DE IMPORTANȚĂ: II CONF. P100-92
 GRADUL DE REZISTENȚĂ LA FOC AL CONSTRUCȚIEI: I CONF. P118-99
 RISC DE INCENDIU AL CONSTRUCȚIEI: MIC - CONF. P118-99

SC SYSTEGRA ENGINEERING SRL Str. Constantin Stere nr 6, Ploiesti, jud. Prahova J29/1696/2012, RO 30852136			BENEFICIAR: MUNICIPIUL BRĂILA, JUDEȚUL BRĂILA	Proiect nr. 25/2017
SPECIALIST	NUME	SEMNATURA	Amenajare si modernizare 18 statii imbarcare/debarcare calatori pentru transportul public local de calatori SCENARIUL 1 PLANURI, VEDERI, SECȚIUNI	Faza: DALI Plansa A.01.1
Sef proiect	arh. Teodora PETCU	<i>Petcu</i>		
Proiectat	arh. Teodora PETCU	<i>Petcu</i>		
Redactat	arh. Adrian BIZDU	<i>Bizdu</i>		
Verificat	arh. Teodora PETCU	<i>Petcu</i>	Data 11/2017	
Reproducerea sau utilizarea integrala sau partiala a prezentului document in orice publicatii sau prin orice procedeu este interzisa daca nu exista acordul scris din partea SYSTEGRA ENGINEERING SRL.				